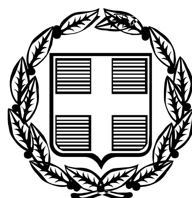


ΕΦΗΜΕΡΙΣ ΤΗΣ ΚΥΒΕΡΝΗΣΕΩΣ

ΤΗΣ ΕΛΛΗΝΙΚΗΣ ΔΗΜΟΚΡΑΤΙΑΣ

ΤΕΥΧΟΣ ΤΕΤΑΡΤΟ **Αρ. Φύλλου 330**

30 Ιουνίου 2010

ΠΕΡΙΕΧΟΜΕΝΑ

ΑΠΟΦΑΣΕΙΣ

ΑΠΟΦΑΣΕΙΣ

Αριθμ.. 23461/2568 (1)

Μερική ανάκληση πράξης κήρυξης αναδασωτέας, από Κοινοτική Δασική έκταση 59.632,76 τ.μ. στη θέση «Ακρωτήρι Κεραμωτής» του Δήμου Κεραμωτής.

Η ΓΕΝΙΚΗ ΓΡΑΜΜΑΤΕΑΣ ΠΕΡΙΦΕΡΕΙΑΣ
ΑΝΑΤΟΛΙΚΗΣ ΜΑΚΕΔΟΝΙΑΣ - ΘΡΑΚΗΣ

Έχοντας υπόψη:

1. Τις διατάξεις του άρθρου 117 παρ. 3 του Συντάγματος.
2. Τις διατάξεις του άρθρου 44 παρ. 2 του Ν. 998/79.
3. Τις διατάξεις του άρθρου 36 παρ. 3 του Ν.3698/ 2008.
4. Τις διατάξεις του Π.Δ. 51/1987 «Περί καθορισμού Περιφερειών της χώρας».
5. Τις διατάξεις του Ν. 2503/30-5-97 «Περί Διοίκησης, Οργάνωσης, Στελέχωσης της Περιφέρειας ρύθμιση θεμάτων για την Τοπική Αυτοδιοίκηση και άλλες διατάξεις».
6. Την αριθ. 2439/16-04-2009 απόφαση του Γεν. Γραμματέα Περιφέρειας Α.Μ.Θ. «Εξουσιοδότηση προς υπογραφή «Με εντολή Γεν. Γραμματέα» αποφάσεων, εγγράφων και άλλων πράξεων στον Γενικό Δ/ντή, στους Προϊσταμένους Δ/νσεων κ.λπ. (ΦΕΚ 839/Β/06-05-2009)».
7. Την αριθμ 160417/1180/8-7-80 δ/γη του Υπουργείου Γεωργίας με την οποία δίδονται οδηγίες για κήρυξη και άρση αναδάσωσης.
8. Την αριθ. 40551/2551/22-06-1938 (ΦΕΚ 125/22-06-1938/ τ.Β΄) απόφαση Γενικής Διοίκησης Θράκης, περί κήρυξης της έκτασης ως αναδασωτέας.
9. Την αριθ. 1478/23-04-2010 αναφορά του Δασαρχείου Καβάλας.
10. Την αριθ. 3/8-4-2010 απόφαση της Πρωτοβάθμιας Επιτροπής Επίλυσης Δασικών Αμφισβητήσεων Ν. Καβάλας.
11. Την αριθ. 680/28-04-2010 εισήγηση της Δ/νσης Δασών Ν. Καβάλας και την σύμφωνη γνώμη της για μερική ανάκληση της πράξης κήρυξης αναδασωτέας, αποφασίζουμε:

Ανακαλούμε μερικώς την αριθ. 40551/2551/22-06-1938 (ΦΕΚ 125/22-6-1938/τ.Β΄) απόφαση Γενικής Διοίκησης Θράκης, περί κήρυξης της έκτασης ως αναδασωτέας και αίρουμε την αναδάσωση σύμφωνα με τις διατάξεις της παρ.2, του άρθρου 44, του Ν.998/1979 όπως ισχύει, κατά το μέρος που αφορά το τμήμα της, εμβαδού 59.632,76 τ.μ., που βρίσκεται στη θέση «Ακρωτήρι Κεραμωτής» του Δήμου Κεραμωτής, Ν. Καβάλας.

Η έκταση αυτή δημιουργήθηκε στο μεγαλύτερο τμήμα της από τις παράκτιες αποθέσεις του ποταμού Νέστου, μετά την κήρυξη της δάσωσης της έκτασης των 200 στρ. της αριθμ. 40551/2551/22-06-1938 (ΦΕΚ 125/22-06-1938/ τ.Β΄) απόφασης κήρυξης αναδασωτέας, της Γενικής Διοίκησης Θράκης.

Σύμφωνα με τα ανωτέρω και έχοντας υπόψη τόσο την υπ' αριθ. 3/8-4-2010 απόφαση της Α΄/Βάθμιας Επιτροπής Επίλυσης Δασικών Αμφισβητήσεων Ν. Καβάλας, κατ' επιταγή της παρ. 3, του άρθρου 36, του Ν.3698/2008, αλλά και τις διατάξεις της παρ. 2, του άρθρου 44, του Ν.998/1979 όπως ισχύει και εφόσον διαπιστώθηκε το ανέφικτο πραγματοποίησης της αναδάσωσης μετά την πάροδο πενταετίας, ανατρέπεται η διαπίστωση του δασικού χαρακτήρα αυτής, που αποτέλεσε την προϋπόθεση κήρυξης της ως αναδασωτέα και απεικονίζεται (η εν λόγω έκταση) στον επισυναπτόμενο προσανατολιστικό χάρτη κλίμακας 1:20.000 με πράσινη διαγράμμιση, οι δε συντεταγμένες αναφέρονται στο επισυναπτόμενο αναλυτικό τοπογραφικό διάγραμμα κλίμακας 1: 5.000, τα οποία αποτελούν αναπόσπαστο μέρος της παρούσας.


Κατά τα λοιπά ισχύει η αριθ. 40551/2551/22-6-1938 (ΦΕΚ 125/Β΄/22-6-1938) απόφαση Γενικής Διοίκησης Θράκης.

Η απόφαση αυτή να δημοσιευθεί στην Εφημερίδα της Κυβερνήσεως.

Κομοτηνή, 9 Ιουνίου 2010

Με εντολή Γενικής Γραμματέως Περιφέρειας
Ο Αναπληρωτής Προϊστάμενος Γενικής Διεύθυνσης
ΚΩΝΣΤΑΝΤΙΝΟΣ ΚΑΛΟΥΔΗΣ


ΕΘΝΙΚΟ ΤΥΠΟΓΡΑΦΕΙΟ
Για τεχνικούς λόγους στο σχεδιάγραμμα, έγινε σμίκρυνση, κατά ποσοστό 79%

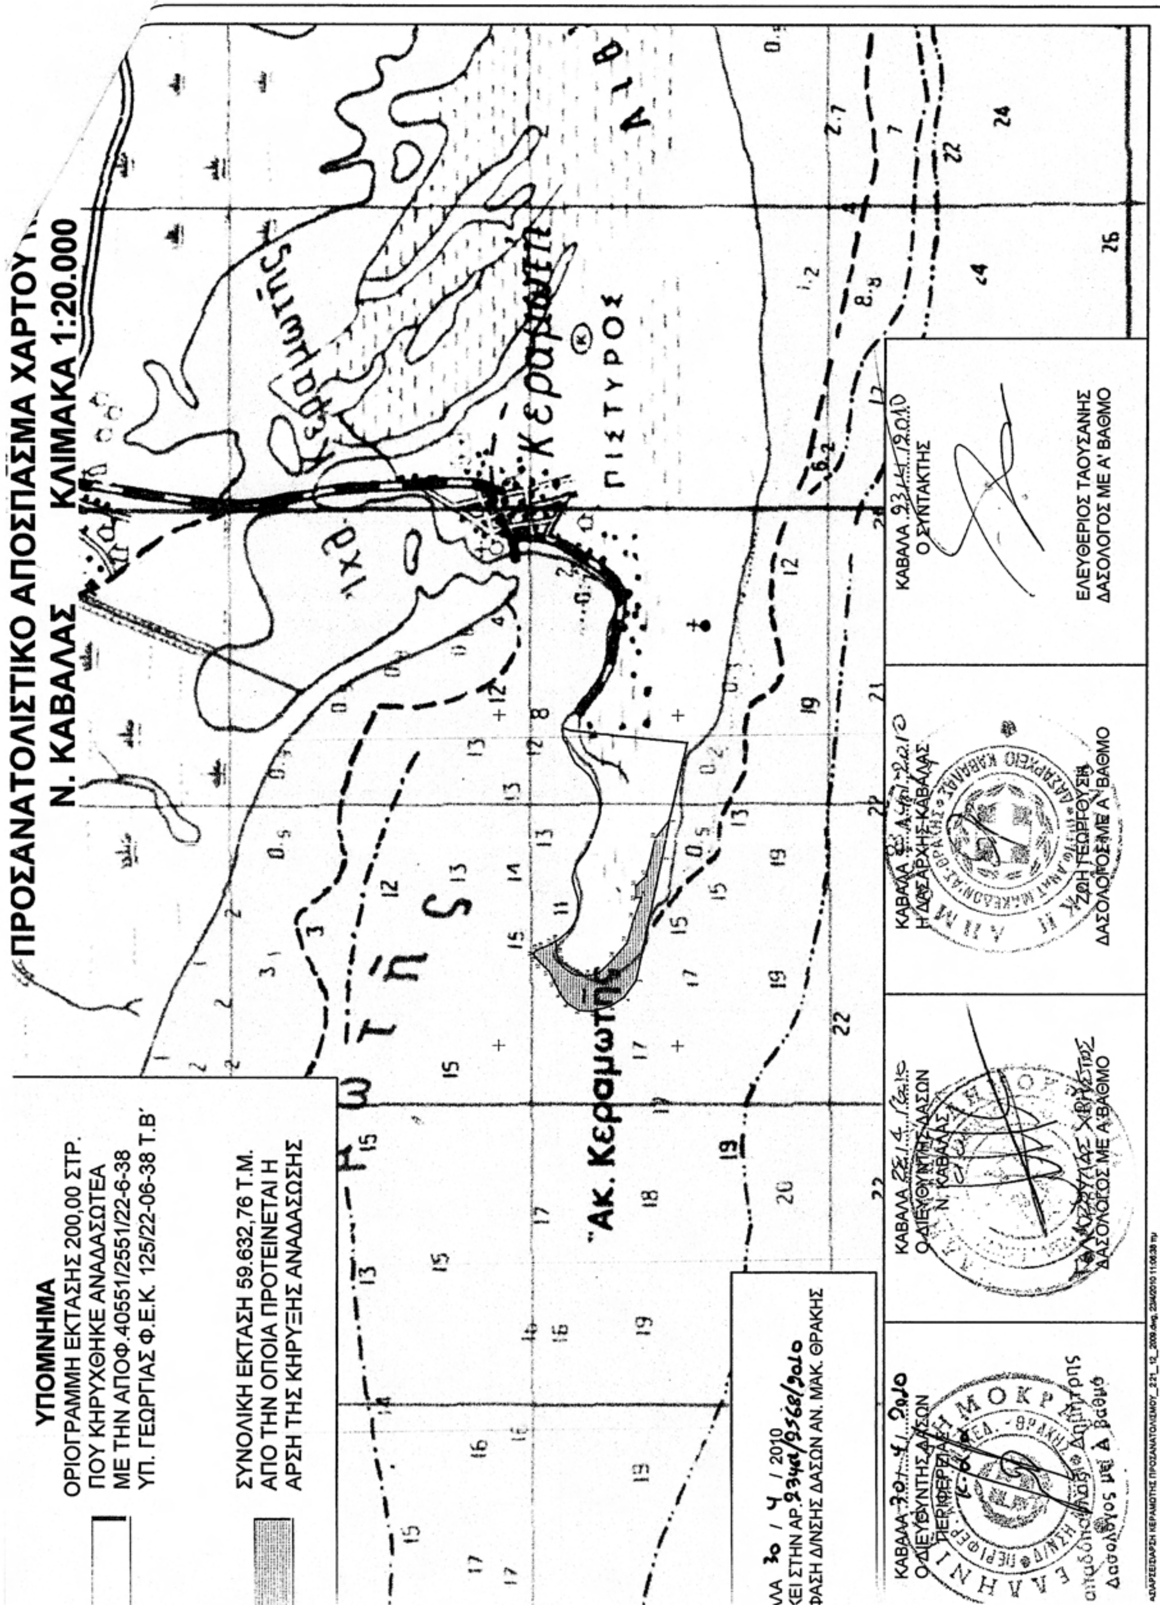

ΓΡΑΦΙΚΟ ΔΙΑΓΡΑΜΜΑ ΕΚΤΑΣΗΣ ΠΟΥ ΠΡΟΤΕΙΝΕΤΑΙ Η ΑΡΣΗ ΑΝΑΔΑΣΩΣΗΣ ΣΥΝΟΛΙΚΟΥ ΕΜΒΑΔΟΥ 59.632,76 Τ.Μ.
ΚΛΙΜΑΚΑΣ 1:5.000

ΕΘΝΙΚΟ ΤΥΠΟΓΡΑΦΕΙΟ
Για τεχνικούς λόγους στο σχεδιάγραμμα, έγινε σμίκρυνση, κατά ποσοστό 58%



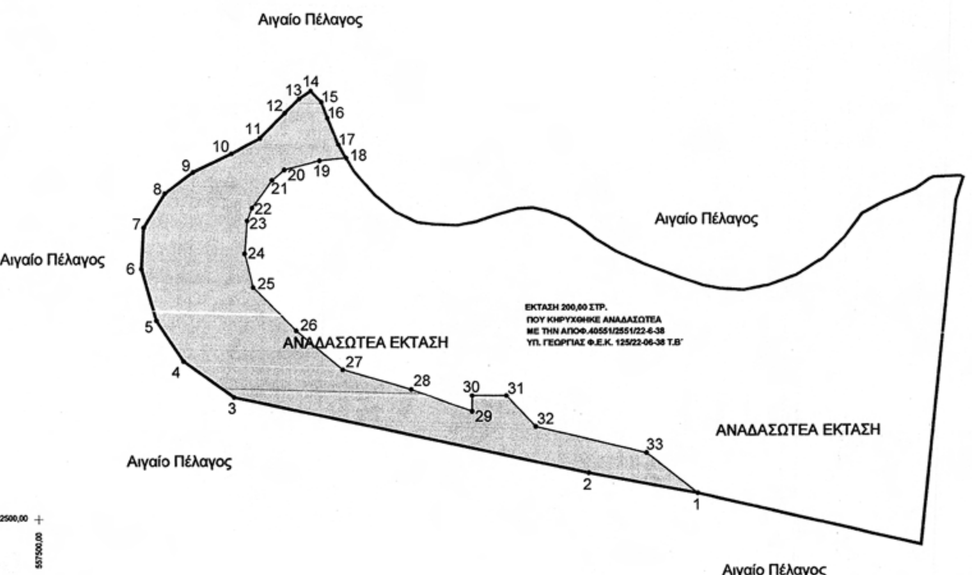


ΚΑΒΑΛΑ, 30 / 4 / 2010
ΑΝΗΚΕΙ ΣΤΗΝ ΑΠ. 23461/2568/2010
ΑΠΟΦΑΣΗ Δ/ΝΣΗΣ ΔΑΣΩΝ ΑΝ. ΜΑΚ. ΘΡΑΚΗΣ


ΚΑΒΑΛΑ 30/4/2010
Ο ΔΙΕΥΘΥΝΤΗΣ ΔΑΣΩΝ ΠΕΡΙΦΕΡΕΙΑΣ
Παπαδόπουλος Δημήτρης
Δασολόγος με Α βαθμό


ΚΑΒΑΛΑ 28/4/2010
Ο ΔΙΕΥΘΥΝΤΗΣ ΔΑΣΩΝ Ν. ΚΑΒΑΛΑΣ
ΓΑΛΑΖΟΥΛΑΣ ΦΩΤΗΣ
ΔΑΣΟΛΟΓΟΣ ΜΕ Α΄ ΒΑΘΜΟ


ΚΑΒΑΛΑ 27/4/2010
Η ΔΑΣΑΡΧΗΣ ΚΑΒΑΛΑΣ
ΖΩΗ ΓΕΩΡΓΟΥΣΗ
ΔΑΣΟΛΟΓΟΣ ΜΕ Α΄ ΒΑΘΜΟ

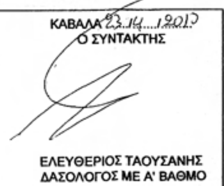
ΚΑΒΑΛΑ 23/4/2010
Ο ΣΥΝΤΑΚΤΗΣ
ΕΛΕΥΘΕΡΙΟΣ ΤΑΟΥΣΑΝΗΣ
ΔΑΣΟΛΟΓΟΣ ΜΕ Α΄ ΒΑΘΜΟ

ΣΥΝΤΕΤΑΓΜΕΝΕΣ ΚΟΡΥΦΩΝ ΕΚΤΑΣΗΣ
(ΣΥΣΤΗΜΑ ΣΥΝΤΕΤΑΓΜΕΝΩΝ EGSA-87)

	X	Y
1.	558251.574	4522528.388
2.	558127.459	4522551.731
3.	557721.681	4522638.417
4.	557664.217	4522679.227
5.	557633.274	4522725.948
6.	557616.466	4522784.823
7.	557618.996	4522831.772
8.	557642.953	4522870.560
9.	557674.836	4522894.472
10.	557718.675	4522914.968
11.	557751.127	4522932.048
12.	557779.284	4522960.937
13.	557795.547	4522977.188
14.	557808.919	4522986.217
15.	557821.155	4522973.609
16.	557827.987	4522955.391
17.	557840.513	4522924.647
18.	557849.385	4522909.771
19.	557818.871	4522906.755
20.	557778.795	4522896.677
21.	557764.922	4522885.150
22.	557742.024	4522853.911
23.	557736.489	4522839.280
24.	557733.815	4522801.859
25.	557743.480	4522763.661
26.	557792.378	4522714.253
27.	557845.628	4522669.480
28.	557924.178	4522646.818
29.	557994.505	4522621.839
30.	557994.505	4522639.600
31.	558033.690	4522639.600
32.	558067.227	4522604.426
33.	558192.976	4522574.316

ΕΜΒΑΔΟ 59.632,76 Τ.Μ.

ΥΠΟΜΝΗΜΑ

- (λευκό πλαίσιο) ΟΡΙΟΓΡΑΜΜΗ ΕΚΤΑΣΗΣ 200,00 ΣΤΡ. ΠΟΥ ΚΗΡΥΧΘΗΚΕ ΑΝΑΔΑΣΩΤΕΑ ΜΕ ΤΗΝ ΑΠΟΦ.40551/2551/22-6-38 ΥΠ. ΓΕΩΡΓΙΑΣ Φ.Ε.Κ. 125/22-06-38 Τ.Β΄
- (γκρι πλαίσιο) ΣΥΝΟΛΙΚΗ ΕΚΤΑΣΗ 59.632,76 Τ.Μ. ΑΠΟ ΤΗΝ ΟΠΟΙΑ ΠΡΟΤΕΙΝΕΤΑΙ Η ΑΡΣΗ ΤΗΣ ΚΗΡΥΞΗΣ ΑΝΑΔΑΣΩΣΗΣ

Αριθμ. 1022 (2)

Κήρυξη ως αναδασωτέας έκτασης 0,276 στρ., στη θέση «Α.Τ. 2221» του Αγροκτήματος Βέροιας του Δήμου Βέροιας.

Η ΓΕΝΙΚΗ ΓΡΑΜΜΑΤΕΑΣ ΠΕΡΙΦΕΡΕΙΑΣ
ΚΕΝΤΡΙΚΗΣ ΜΑΚΕΔΟΝΙΑΣ

Έχοντας υπόψη:

1. Την παρ. 3 του 117 του Συντάγματος της χώρας.

2. Τις περί διοικητικής αποκέντρωσης διατάξεις του Ν. 3200/1955.

3. Τις διατάξεις του Ν. 998/79 «Περί προστασίας δασών και δασικών εν γένει εκτάσεων» και ειδικότερα:

α) του άρθρου 41 παρ. 1

β) του άρθρου 38 παρ. 1

γ) του άρθρου 70 όπως συμπληρώθηκε με το άρθρο 12 παρ. 2 του Ν. 2040/92 και αντικαταστάθηκε με την παράγραφο 15 του άρθρου 1 του Ν. 3208/03.

4. Τις διαταγές του Υπ. Γεωργίας:

α) 160417/1180/80, β) 182447/3049/80, γ) 154659/82

5. Τις διατάξεις του Ν. 2218/94 «Περί ίδρυσης Νομαρχιακής αυτοδιοίκησης κ.λ.π.», και τα άρθρα 4 παρ. 7 και 6 του Ν. 2240/94 «Συμπλήρωση διατάξεων για τη Νομ. αυτ/ση κ.λ.π.».

6. Το Ν. 2503/97 «Διοίκηση, οργάνωση, στελέχωση της Περιφέρειας κ.λπ.».

7. Την με αριθ. 8063/23-10-2008 απόφαση του Γενικού Γραμματέα Περιφέρειας Κεντρικής Μακεδονίας «Ορισμός εισηγητών και μεταβίβαση εξουσίας υπογραφής Μ.Ε.Γ.Γ.Π.Κ.Μ. κ.λπ.» (ΦΕΚ 2317 Β΄ 13-11-2008).

8. Την με αριθ. 1626/14-6-2010 πρόταση του Δασαρχείου Βέροιας περί κήρυξης αναδασωτέας της αναφερόμενης στο θέμα έκτασης, αποφασίζουμε:

Κηρύσσουμε ως αναδασωτέα με σκοπό τη φυσική αναγέννηση της δασικής βλάστησης έκταση δάσους 0,276 στρ. στη θέση «Α.Τ. 2221» του Αγροκτήματος Βέροιας του Δήμου Βέροιας, που κάηκε στις 23-3-2010. Η έκταση αυτή προσδιορίζεται από τα στοιχεία Α, Β, Γ, Δ, Ε, Ζ, Η, Θ, Ι, Κ, Α όπως φαίνεται στο συνημμένο διάγραμμα. Το τελευταίο μαζί με το απόσπασμα φύλλου δασικού χάρτη κλ. 1: 50.000 όπου είναι σημειωμένη θέση της έκτασης, αποτελούν αναπόσπαστο μέρος της απόφασης αυτής. Τα όρια της έκτασης είναι:

Ανατολικά: Δασική έκταση.

Δυτικά: Δενδρώδης καλλιέργεια (ελαιώνας) και δασική έκταση.


Βόρεια: Δενδρώδης καλλιέργεια (ελαιώνας) και δασική έκταση.

Νότια: Δασική έκταση.

Η απόφαση αυτή να δημοσιευθεί στην Εφημερίδα της Κυβερνήσεως.

Βέροια, 15 Ιουνίου 2010

Με εντολή Γενικής Γραμματέως Περιφέρειας
Ο Διευθυντής
ΙΟΡΔΑΝΗΣ ΟΥΖΟΥΝΙΔΗΣ

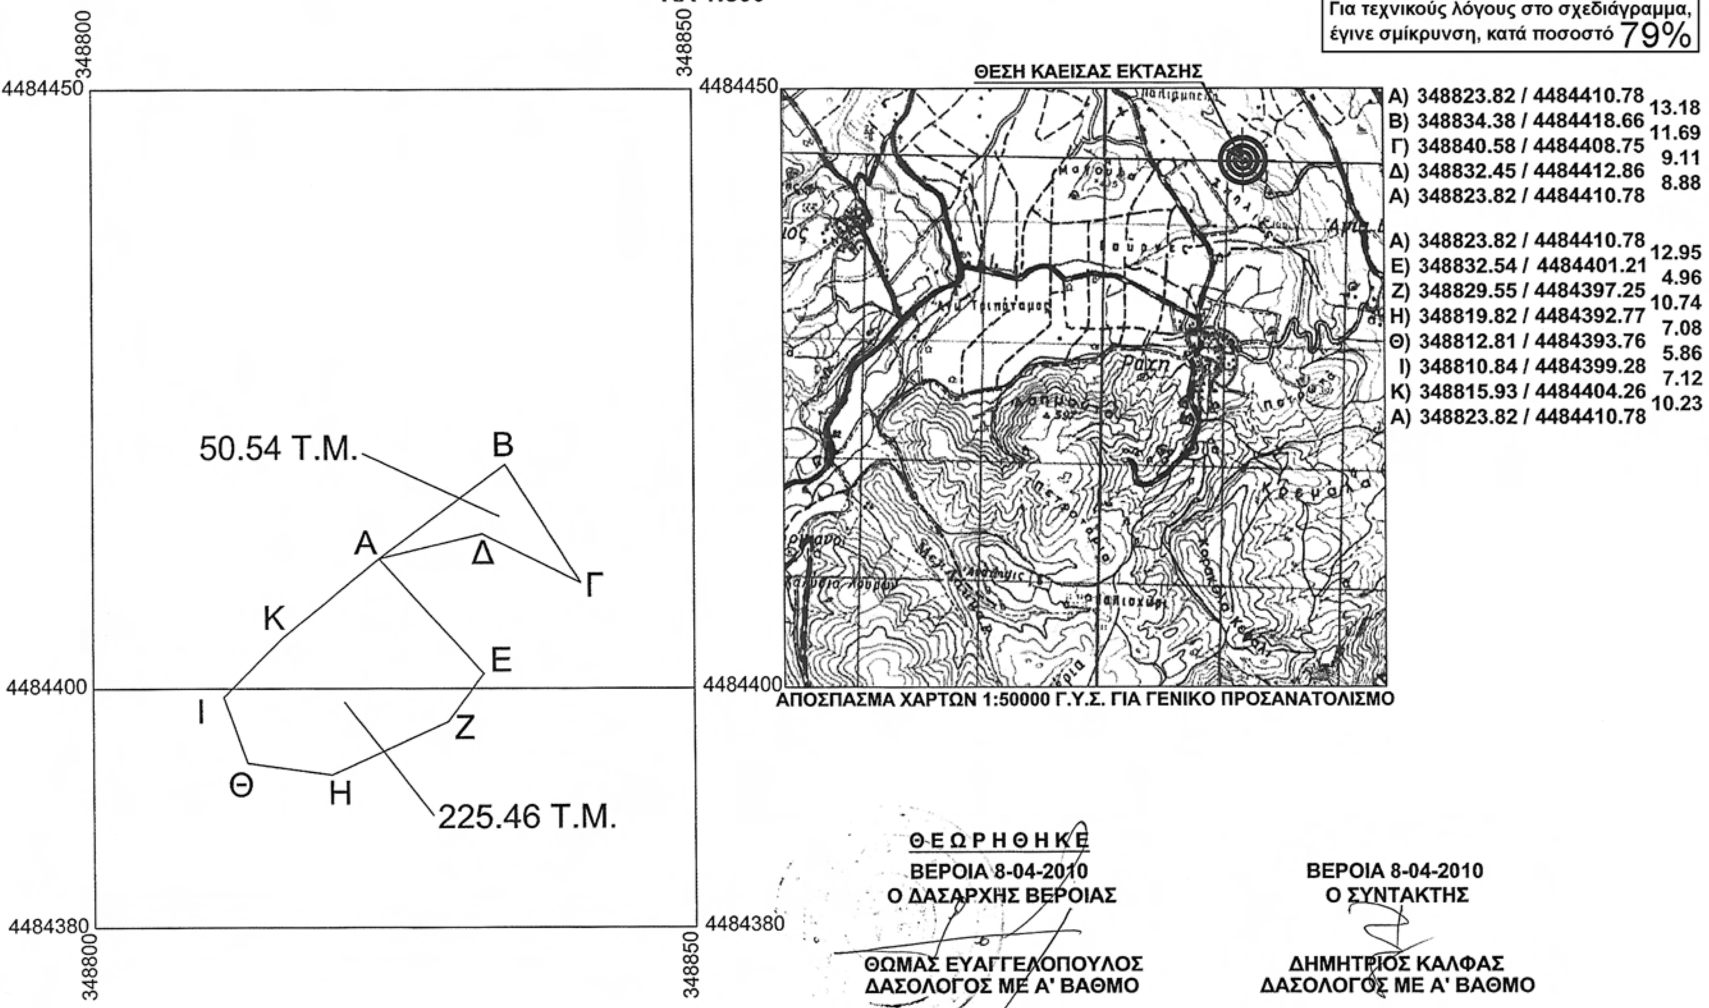
ΤΟΠΟΓΡΑΦΙΚΟ ΔΙΑΓΡΑΜΜΑ
ΣΤΟ ΟΠΟΙΟ ΦΑΙΝΕΤΑΙ Η ΚΑΕΙΣΑ ΔΑΣΙΚΗ ΕΚΤΑΣΗ, ΚΑΤΑ ΤΗΝ ΔΑΣΙΚΗ ΠΥΡΚΑΓΙΑ ΤΗΣ 22-03-2010 ΣΤΗΝ ΔΑΣΙΚΗ ΘΕΣΗ "Α.Τ.2221" ΤΟΥ ΑΓΡΟΚΤΗΜΑΤΟΣ ΒΕΡΟΙΑΣ ΔΗΜΟΥ ΒΕΡΟΙΑΣ
ΣΥΝΟΛΙΚΟ ΕΜΒΑΔΟΝ 276,00 Τ.Μ.
ΚΛ 1:500
ΕΘΝΙΚΟ ΤΥΠΟΓΡΑΦΕΙΟ
Για τεχνικούς λόγους στο σχεδιάγραμμα, έγινε σμίκρυνση, κατά ποσοστό 79%
348800
348850
4484450
4484400
4484380
50.54 Τ.Μ.
225.46 Τ.Μ.
Α
Β
Γ
Δ
Ε
Ζ
Η
Θ
Ι
Κ
ΘΕΣΗ ΚΑΕΙΣΑΣ ΕΚΤΑΣΗΣ
ΑΠΟΣΠΑΣΜΑ ΧΑΡΤΩΝ 1:50000 Γ.Υ.Σ. ΓΙΑ ΓΕΝΙΚΟ ΠΡΟΣΑΝΑΤΟΛΙΣΜΟ
Α) 348823.82 / 4484410.78
13.18
Β) 348834.38 / 4484418.66
11.69
Γ) 348840.58 / 4484408.75
9.11
Δ) 348832.45 / 4484412.86
8.88
Α) 348823.82 / 4484410.78
Α) 348823.82 / 4484410.78
12.95
Ε) 348832.54 / 4484401.21
4.96
Ζ) 348829.55 / 4484397.25
10.74
Η) 348819.82 / 4484392.77
7.08
Θ) 348812.81 / 4484393.76
5.86
Ι) 348810.84 / 4484399.28
7.12
Κ) 348815.93 / 4484404.26
10.23
Α) 348823.82 / 4484410.78
ΘΕΩΡΗΘΗΚΕ
ΒΕΡΟΙΑ 8-04-2010
Ο ΔΑΣΑΡΧΗΣ ΒΕΡΟΙΑΣ
ΘΩΜΑΣ ΕΥΑΓΓΕΛΟΠΟΥΛΟΣ
ΔΑΣΟΛΟΓΟΣ ΜΕ Α' ΒΑΘΜΟ
ΒΕΡΟΙΑ 8-04-2010
Ο ΣΥΝΤΑΚΤΗΣ
ΔΗΜΗΤΡΙΟΣ ΚΑΛΦΑΣ
ΔΑΣΟΛΟΓΟΣ ΜΕ Α' ΒΑΘΜΟ

Αριθμ. 2914 (3)

Κήρυξη ως αναδασωτέων εκτάσεων εμβαδού 185,14 τ.μ. και 135,17 τ.μ. στη θέση «Κατσίκα» Δημοτικού Διαμερίσματος Πετραλώνων του Δήμου Τρίγλιας.

Η ΓΕΝΙΚΗ ΓΡΑΜΜΑΤΕΑΣ ΠΕΡΙΦΕΡΕΙΑΣ ΚΕΝΤΡΙΚΗΣ ΜΑΚΕΔΟΝΙΑΣ

Έχοντας υπόψη:

1. Τις διατάξεις του άρθρου 117 παρ. 3 του Συντάγματος της χώρας.

2. Τις Διατάξεις του Ν. 998/79 «Περί Προστασίας Δασών κ.λπ. και ειδικότερα.

Ι. Του άρθρου 41 παρ. 1.

ΙΙ. Του άρθρου 38.

3. Τις Διαταγές του Υπουργείου Γεωργίας.

Ι. 160417/1180/8-7-70.

ΙΙ. 182447/3049/24-9-80.

4. Την με αριθμό 2594/11-6-2010, Πρόταση του Δασαρχείου Πολυγύρου.

5. Τις Διατάξεις του άρθρου 1 παρ. 2 του Ν. 2503/97 «Μεταβίβαση αρμοδιοτήτων στον Γενικό Γραμματέα Περιφέρειας».

6. Την αριθ. 8063/30-10-2008 (Φ.Ε.Κ. 2317 Β΄/13-11-2008) απόφαση του Γενικού Γραμματέα της Περιφέρειας Κεντρικής Μακεδονίας μας «ανάθεση αρμοδιοτήτων και μεταβίβαση του δικαιώματος υπογραφής, με εντολή Γ.Γ.Π.Κ.Μ. αποφάσεων, εγγράφων .... κ.λπ.».

7. Το γεγονός ότι από την απόφαση αυτή δεν προκαλείται Δαπάνη σε βάρος του Κρατικού Προϋπολογισμού, αποφασίζουμε:

Κηρύσσουμε ως αναδασωτέες εκτάσεις εμβαδού: α) εκατόν ογδόντα πέντε τετραγωνικών μέτρων και δεκατεσσάρων τετραγωνικών εκατοστών (185,14 τ.μ.), και β) εκατόν τριάντα πέντε τετραγωνικών μέτρων και δεκαεπτά τετραγωνικών εκατοστών (135,17 τ.μ.) στη θέση «Κατσίκα» Δημοτικού Διαμερίσματος Πετραλώνων του Δήμου Τρίγλιας Ν. Χαλκιδικής με σκοπό την προστασία και την αναδάσωση με φυσική αναγέννηση των εκτάσεων που εκχερσώθηκαν παράνομα.

Η έκταση με στοιχεία Α, Β, Γ, Δ, Ε, Ζ, Η, Ξ, Ο, Π, Ν, Θ, Α εμβαδού 185,14 τ.μ. συνορεύει:

Βόρεια: Με δασικής μορφής έκταση.

Νότια: Με δασικής μορφής έκταση.

Ανατολικά: Με δασικής μορφής έκταση.

Δυτικά: Με τμήμα Ε2.

Η έκταση με στοιχεία Ι, Κ, Λ, Μ, Φ, Ψ, Τ, Σ, Ι εμβαδού 135,17 τ.μ. συνορεύει:

Βόρεια: Με δασικής μορφής έκταση.

Νότια: Με δασικής μορφής έκταση.

Ανατολικά. Με τμήμα Ε1.

Δυτικά: Με δασικής μορφής έκταση.

Όπως φαίνονται στο συνημμένο διάγραμμα που αποτελεί αναπόσπαστο μέρος της απόφασης αυτής.


Η απόφαση αυτή να δημοσιευθεί στην Εφημερίδα της Κυβερνήσεως.

Πολύγυρος, 11 Ιουνίου 2010

Με εντολή Γενικής Γραμματέως Περιφέρειας
Ο Διευθυντής
ΕΛΕΥΘΕΡΙΟΣ ΠΙΤΣΟΚΟΣ

ΤΟΠΟΓΡΑΦΙΚΟ ΔΙΑΓΡΑΜΜΑ

έκτασης συνολικού εμβαδού Εολ=320,31τ.μ. στη θέση "Κατσίκα" περιοχής Δ.Δ. Πετραλώνων του Δήμου Τρίγλιας Νομού Χαλκιδικής που αποτελείται απο τα επιμέρους τμήματα Ε1 και Ε2

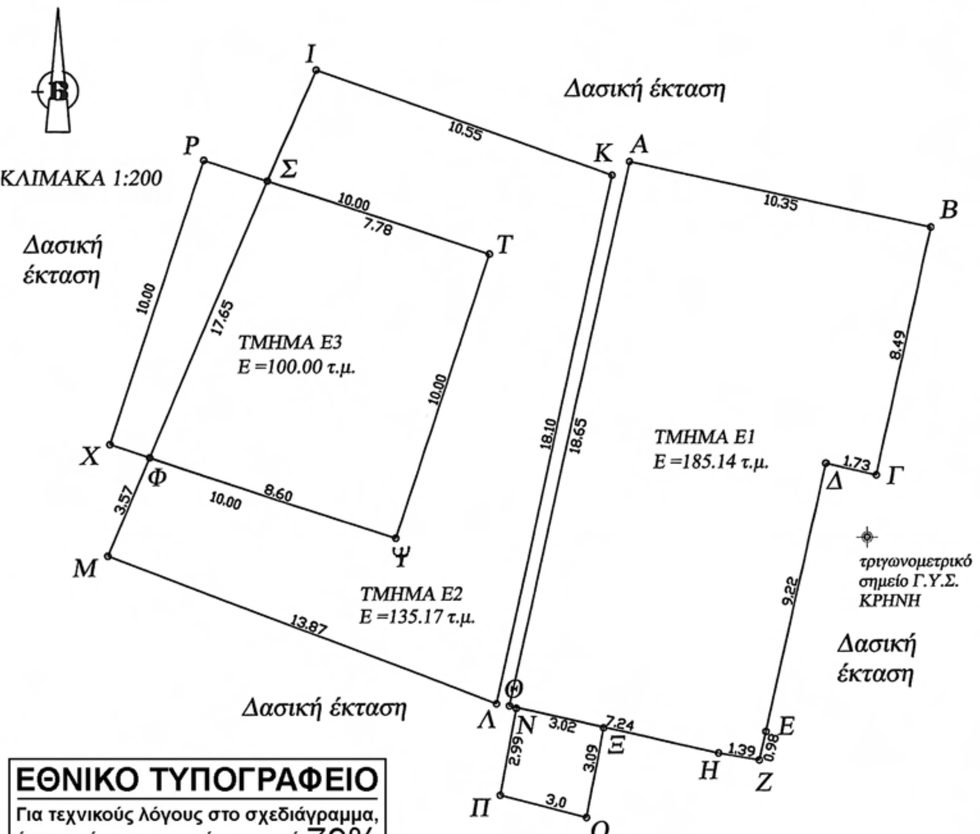


Σύστημα Συντεταγμένων
ΕΓΣΑ 87
Ελλειψοειδές GRS 80
λ0/φ0: 24°00'/00°00'

ΠΙΝΑΚΑΣ ΣΥΝΤΕΤΑΓΜΕΝΩΝ

Τμήμα Ε1		
α/α	Χ	Υ
Α	430058.31	4470195.08
Β	430068.42	4470192.88
Γ	430066.60	4470184.59
Δ	430064.92	4470184.99
Ε	430062.91	4470175.99
Ζ	430062.68	4470175.04
Η	430061.31	4470175.28
Ξ	430057.43	4470176.16
Ο	430056.85	4470173.13
Π	430053.94	4470173.89
Ν	430054.49	4470176.83
Θ	430054.25	4470176.88

Τμήμα Ε2		
α/α	Χ	Υ
Ι	430047.79	4470198.17
Κ	430057.72	4470194.62
Λ	430053.82	4470176.95
Μ	430040.87	4470181.94
Φ	430042.27	4470185.22
Ψ	430050.43	4470182.51
Τ	430053.58	4470192.00
Σ	430046.20	4470194.45

Αποτύπωση Έκτασης σε Απόσπασμα
Φ.Χ. ΒΑΣΙΛΙΚΑ 1:50.000 Γ.Υ.Σ.
φ=40°15', λ=-0°45'

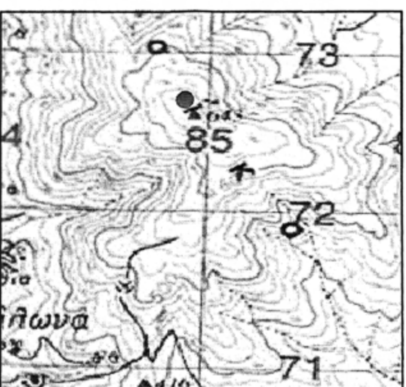


ΥΠΟΜΝΗΜΑ

- ● Θέση δασικής έκτασης πο εκχερσώθηκε παράνομα
- Επαρχιακό οδικό δίκτυο
- Ρέμα

ΕΘΝΙΚΟ ΤΥΠΟΓΡΑΦΕΙΟ
Για τεχνικούς λόγους στο σχεδιάγραμμα, έγινε σμίκρυνση, κατά ποσοστό 79%


ΠΟΛΥΓΥΡΟΣ, 04-06-2010
Ο ΣΥΝΤΑΚΤΗΣ

ΜΑΡΙΝΟΣ ΚΟΥΛΟΥΣΙΑΝΗΣ
ΔΑΣΟΛΟΓΟΣ ΜΕ Β' ΒΑΘΜΟ

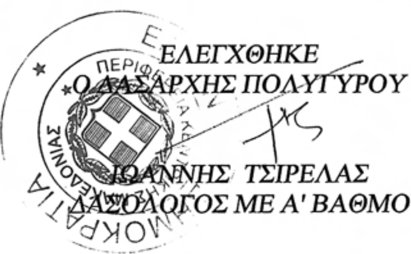

ΕΛΕΓΧΘΗΚΕ
Ο ΔΑΣΑΡΧΗΣ ΠΟΛΥΓΥΡΟΥ

ΙΩΑΝΝΗΣ ΤΣΙΡΕΛΑΣ
ΔΑΣΟΛΟΓΟΣ ΜΕ Α' ΒΑΘΜΟ

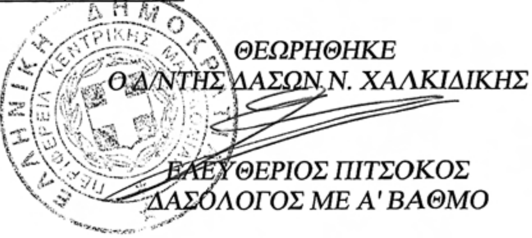

ΘΕΩΡΗΘΗΚΕ
Ο Δ/ΝΤΗΣ ΔΑΣΩΝ Ν. ΧΑΛΚΙΔΙΚΗΣ

ΕΛΕΥΘΕΡΙΟΣ ΠΙΤΣΟΚΟΣ
ΔΑΣΟΛΟΓΟΣ ΜΕ Α' ΒΑΘΜΟ

ΕΘΝΙΚΟ ΤΥΠΟΓΡΑΦΕΙΟ
ΕΦΗΜΕΡΙΣ ΤΗΣ ΚΥΒΕΡΝΗΣΕΩΣ

ΠΕΡΙΦΕΡΕΙΑΚΑ ΓΡΑΦΕΙΑ ΠΩΛΗΣΗΣ Φ.Ε.Κ.

ΘΕΣΣΑΛΟΝΙΚΗ - Βασ. Όλγας 227 **23104 23956**
ΠΕΙΡΑΙΑΣ - Ευριπίδου 63 **210 4135228**
ΠΑΤΡΑ - Κορίνθου 327 **2610 638109**
ΙΩΑΝΝΙΝΑ - Διοικητήριο **26510 87215**
ΚΟΜΟΤΗΝΗ - Δημοκρατίας 1 **25310 22858**
ΛΑΡΙΣΑ - Διοικητήριο **2410 597449**
ΚΕΡΚΥΡΑ - Σαμαρά 13 **26610 89122**
ΗΡΑΚΛΕΙΟ - Πεδιάδος 2 **2810 300781**
ΜΥΤΙΛΗΝΗ - Πλ. Κωνσταντινουπόλεως 1 **22510 46654**

ΤΙΜΗ ΠΩΛΗΣΗΣ ΦΥΛΛΩΝ ΤΗΣ ΕΦΗΜΕΡΙΔΟΣ ΤΗΣ ΚΥΒΕΡΝΗΣΕΩΣ

Σε έντυπη μορφή

- Για τα Φ.Ε.Κ. από 1 μέχρι 16 σελίδες σε 1 €, προσαυξανόμενη κατά 0,20 € για κάθε επιπλέον οκτασέλιδο ή μέρος αυτού.
- Για τα φωτοαντίγραφα Φ.Ε.Κ. σε 0,15 € ανά σελίδα.

Σε μορφή DVD/CD

Τεύχος	Ετήσια έκδοση	Τριμηνιαία έκδοση	Μηνιαία έκδοση
Α΄	150 €	40 €	15 €
Β΄	300 €	80 €	30 €
Γ΄	50 €	-	-
Υ.Ο.Δ.Δ.	50 €	-	-
Δ΄	110 €	30 €	-

Τεύχος	Ετήσια έκδοση	Τριμηνιαία έκδοση	Μηνιαία έκδοση
Α.Α.Π.	110 €	30 €	-
Ε.Β.Ι.	100 €	-	-
Α.Ε.Δ.	5 €	-	-
Δ.Δ.Σ.	200 €	-	20 €
Α.Ε. - Ε.Π.Ε. και **Γ.Ε.ΜΗ.**	-	-	100 €

- Η τιμή πώλησης μεμονωμένων Φ.Ε.Κ. σε μορφή cd-rom από εκείνα που διατίθενται σε ψηφιακή μορφή και μέχρι 100 σελίδες, σε 5 € προσαυξανόμενη κατά 1 € ανά 50 σελίδες.
- Η τιμή πώλησης σε μορφή cd-rom/dvd, δημοσιευμάτων μιας εταιρείας στο τεύχος Α.Ε.-Ε.Π.Ε. και Γ.Ε.ΜΗ. σε 5 € ανά έτος.

ΠΑΡΑΓΓΕΛΙΑ ΚΑΙ ΑΠΟΣΤΟΛΗ Φ.Ε.Κ.: Τηλεφωνικά: 210 4071010 - fax: 210 4071010 - internet: http://www.et.gr

ΕΤΗΣΙΕΣ ΣΥΝΔΡΟΜΕΣ Φ.Ε.Κ.

Τεύχος	Έντυπη μορφή	Ψηφιακή Μορφή
Α΄	225 €	190 €
Β΄	320 €	225 €
Γ΄	65 €	Δωρεάν
Υ.Ο.Δ.Δ.	65 €	Δωρεάν
Δ΄	160 €	80 €
Α.Α.Π.	160 €	80 €
Ε.Β.Ι.	65 €	33 €

Τεύχος	Έντυπη μορφή	Ψηφιακή Μορφή
Α.Ε.Δ.	10 €	Δωρεάν
Α.Ε. - Ε.Π.Ε. και **Γ.Ε.ΜΗ.**	2.250 €	645 €
Δ.Δ.Σ.	225 €	95 €
Α.Σ.Ε.Π.	70€	Δωρεάν
Ο.Π.Κ.	-	Δωρεάν
Α΄+ Β΄+ Δ΄ + Α.Α.Π.	-	450 €

- Το τεύχος Α.Σ.Ε.Π. (έντυπη μορφή) θα αποστέλλεται σε συνδρομητές ταχυδρομικά, με την επιβάρυνση των 70 €, ποσό το οποίο αφορά τα ταχυδρομικά έξοδα.
- Για την παροχή πρόσβασης μέσω διαδικτύου σε Φ.Ε.Κ. προηγουμένων ετών και συγκεκριμένα στα τεύχη: **α)** Α, Β, Δ, Α.Α.Π., Ε.Β.Ι. και Δ.Δ.Σ., η τιμή προσαυξάνεται, πέραν του ποσού της ετήσιας συνδρομής του 2007, κατά 40 € ανά έτος και ανά τεύχος και **β)** για το τεύχος Α.Ε.-Ε.Π.Ε. & Γ.Ε.ΜΗ., κατά 60 € ανά έτος παλαιότητας.

* Η καταβολή γίνεται σε όλες τις Δημόσιες Οικονομικές Υπηρεσίες (Δ.Ο.Υ.). Το πρωτότυπο διπλότυπο (έγγραφο αριθμ. πρωτ. 9067/28.2.2005 2η Υπηρεσία Επιτρόπου Ελεγκτικού Συνεδρίου) με φροντίδα των ενδιαφερομένων, πρέπει να αποστέλλεται ή να κατατίθεται στο Εθνικό Τυπογραφείο (Καποδιστρίου 34, Τ.Κ. 104 32 Αθήνα).
* Σημειώνεται ότι φωτοαντίγραφα διπλοτύπων, ταχυδρομικές Επιταγές για την εξόφληση της συνδρομής, δεν γίνονται δεκτά και θα επιστρέφονται.
* Οι οργανισμοί τοπικής αυτοδιοίκησης, τα νομικά πρόσωπα δημοσίου δικαίου, τα μέλη της Ένωσης Ιδιοκτητών Ημερησίου Τύπου Αθηνών και Επαρχίας, οι τηλεοπτικοί και ραδιοφωνικοί σταθμοί, η Ε.Σ.Η.Ε.Α., τα τριτοβάθμια συνδικαλιστικά Όργανα και οι τριτοβάθμιες επαγγελματικές ενώσεις δικαιούνται έκπτωσης πενήντα τοις εκατό (50%) επί της ετήσιας συνδρομής (τρέχον έτος + παλαιότητα).
* Το ποσό υπέρ Τ.Α.Π.Ε.Τ. [5% επί του ποσού συνδρομής (τρέχον έτος + παλαιότητα)], καταβάλλεται ολόκληρο (Κ.Α.Ε. 3512) και υπολογίζεται πριν την έκπτωση.
* Στην Ταχυδρομική συνδρομή του τεύχους Α.Σ.Ε.Π. δεν γίνεται έκπτωση.

Πληροφορίες για δημοσιεύματα που καταχωρούνται στα Φ.Ε.Κ. στο τηλ.: 210 5279000.
Φωτοαντίγραφα παλαιών Φ.Ε.Κ.: Μάρνη 8 τηλ.: 210 8220885, 210 8222924, 210 5279050.
Οι πολίτες έχουν τη δυνατότητα ελεύθερης ανάγνωσης των δημοσιευμάτων που καταχωρούνται σε όλα τα τεύχη της Εφημερίδας της Κυβερνήσεως πλην εκείνων που καταχωρούνται στο τεύχος Α.Ε.-Ε.Π.Ε και Γ.Ε.ΜΗ., από την ιστοσελίδα του Εθνικού Τυπογραφείου (www.et.gr).

Οι υπηρεσίες εξυπηρέτησης πολιτών λειτουργούν καθημερινά από 08:00 μέχρι 13:00



ΑΠΟ ΤΟ ΕΘΝΙΚΟ ΤΥΠΟΓΡΑΦΕΙΟ
ΚΑΠΟΔΙΣΤΡΙΟΥ 34 * ΑΘΗΝΑ 104 32 * ΤΗΛ. 210 52 79 000 * FAX 210 52 21 004
ΗΛΕΚΤΡΟΝΙΚΗ ΔΙΕΥΘΥΝΣΗ: http://www.et.gr – e-mail: webmaster.et@et.gr